





Kellergeschoss in einem Ein-familienhaus für sechs Perso-nen
in dem 50 m² Kellerraum
wohnt im Moment eine Per-son,
die Einliegerwohnung ist mit
flexibler Nutzung (Sport, Ab-stellraum, Bad)

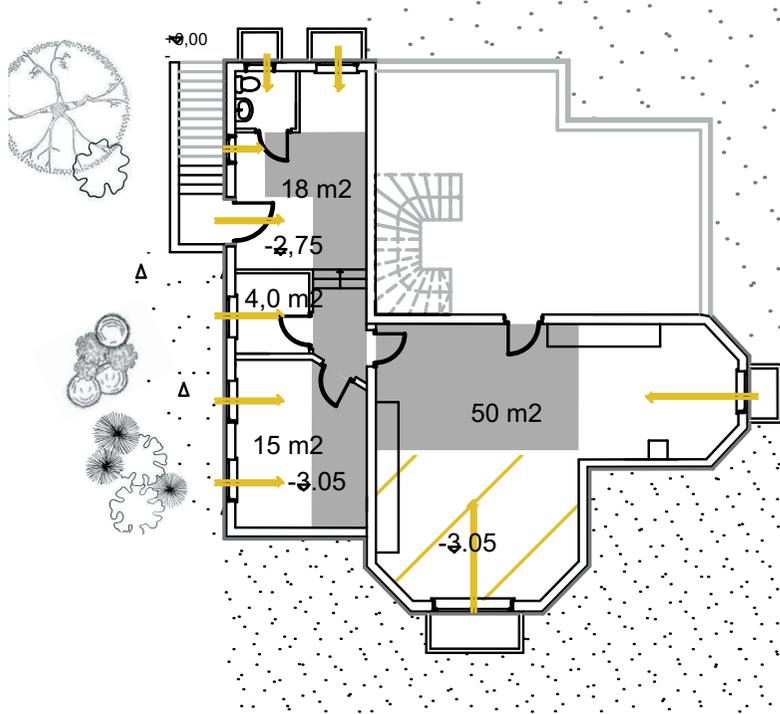


- Die meisten Lichtschächte sind auf nord/nord-west ausgerichtet und haben überwiegend indirektes Licht
- Hier ist man auf eine geschickte, künstliche Beleuchtung angewiesen

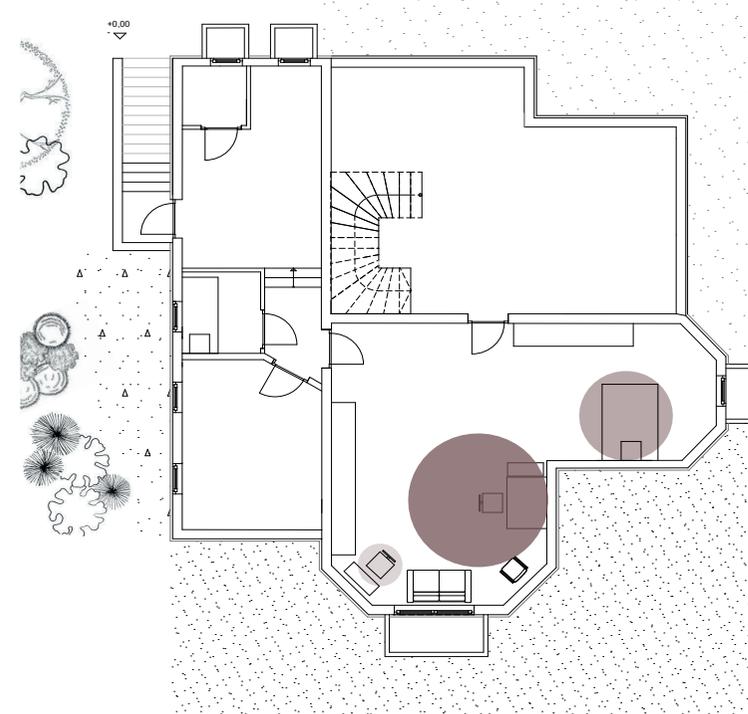

- Aufenthalt während der Corona-Phase:
- je intensiver die Farbe und je größer der Kreis, um so häufiger halte ich mich an diesen Stellen auf

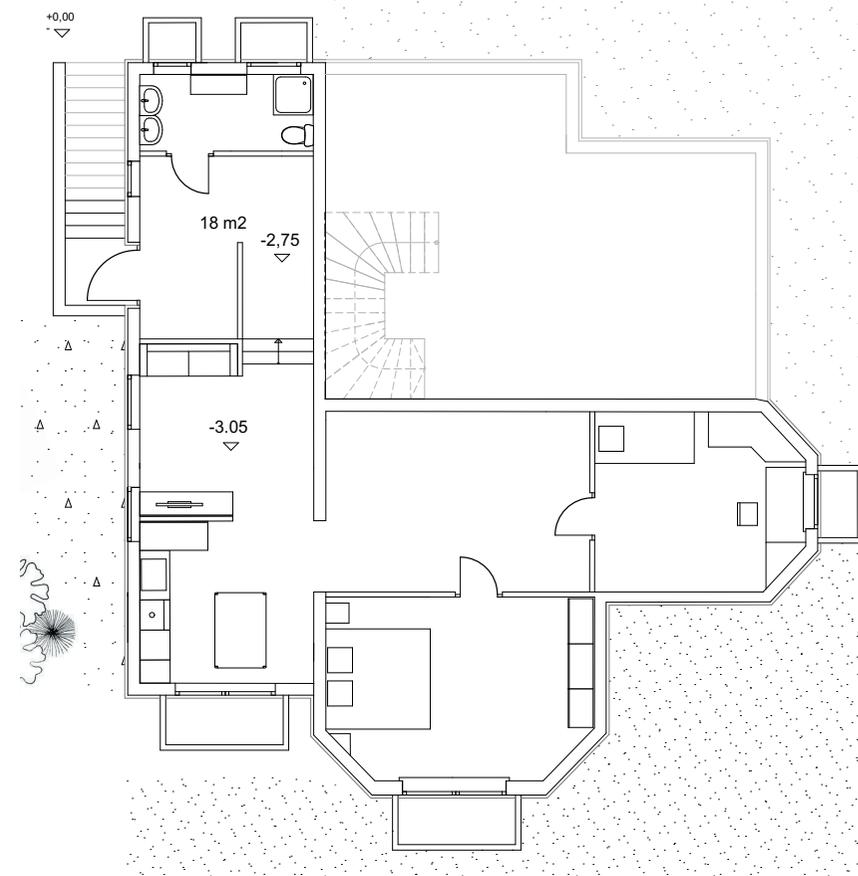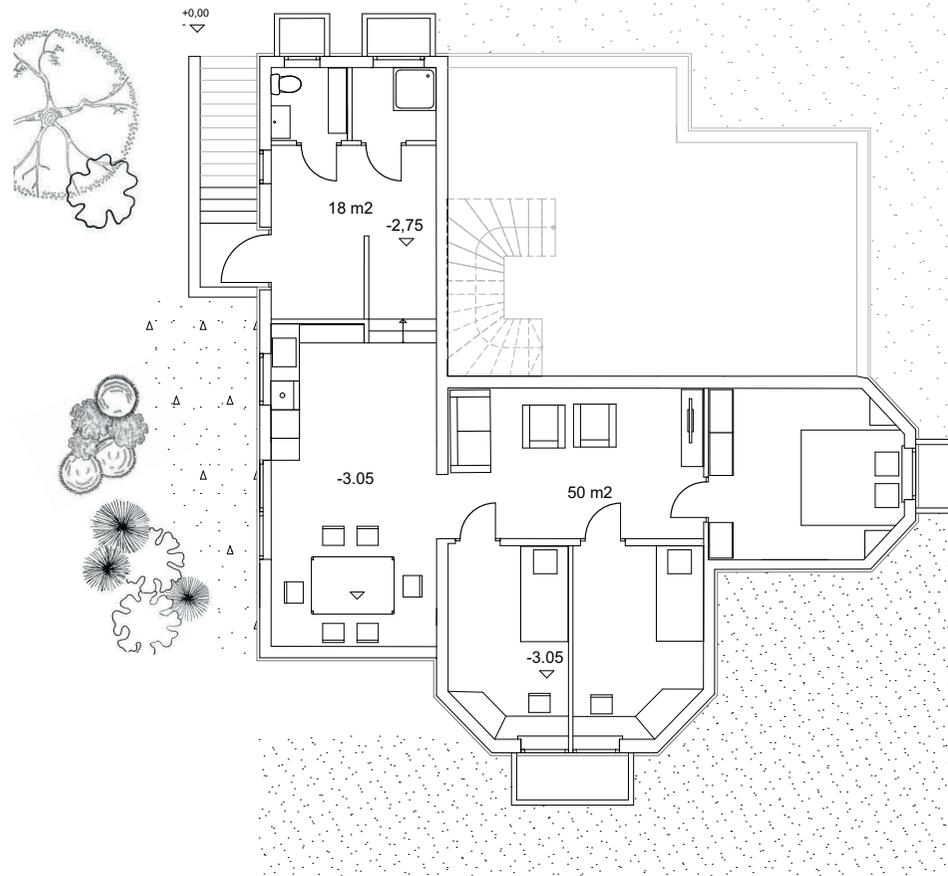

- Neuordnung der bewohnbaren Flächen: Zusammenlegung von Keller und Einliegerwohnung mit unterschiedlichen Zimmeraufteilungen
- links: Nutzung für vier Personen
- rechts: für drei Personen

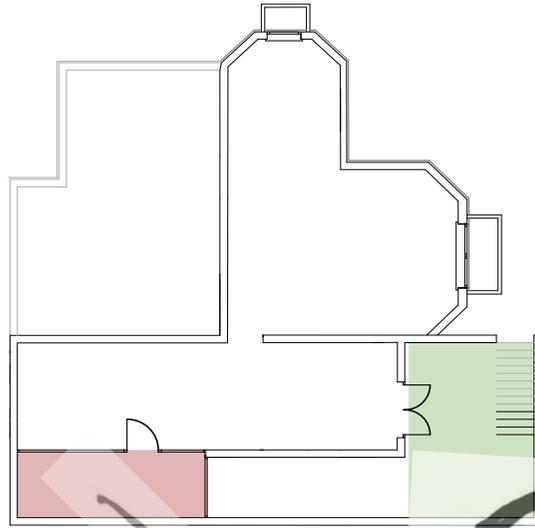


FLÜGGE ARCHITEKT



ARCHITECTEN HOFMANS



- Beispiele für eine optimierte Tageslichtsituation im Kellergeschoss, um den Anforderungen für Arbeitsplatz und Wohnnutzung besser gerecht zu werden

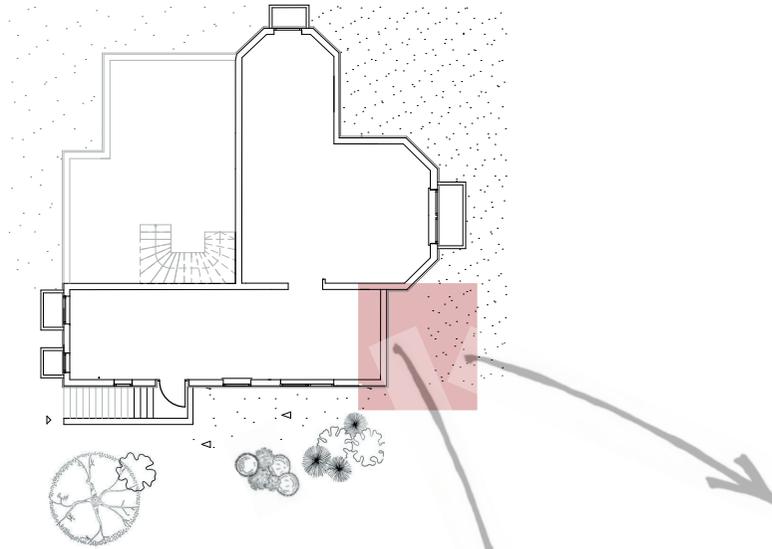

ARCHITEKTURBÜRO LA CROIX




FERDINAND HEIDE ARCHITEKT

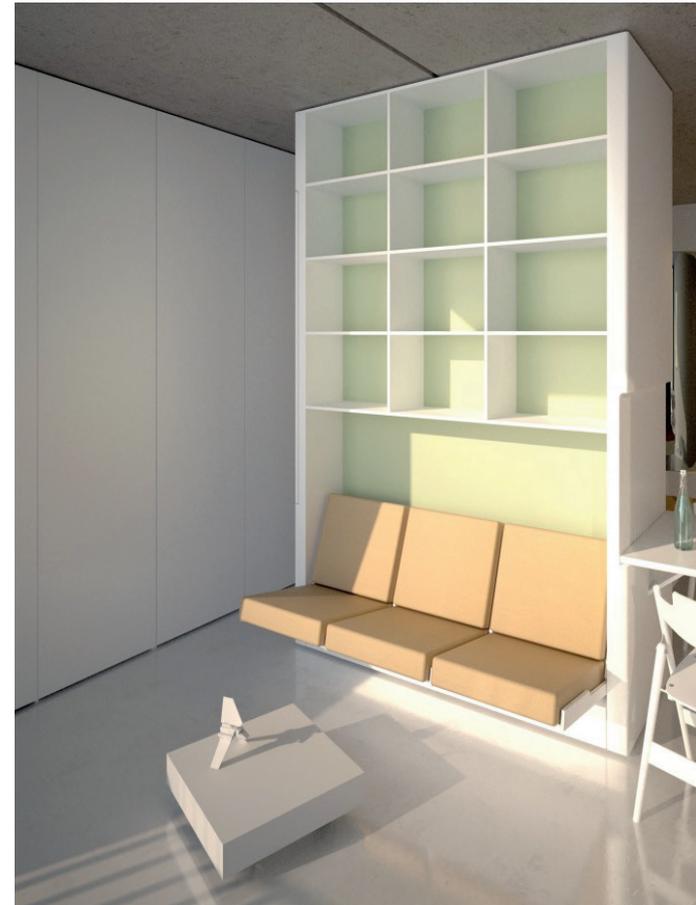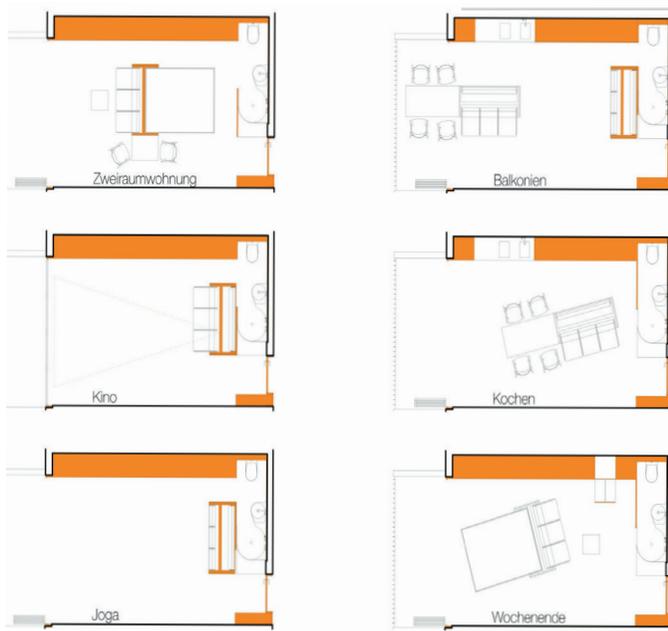

CAMA

- Ein beweglicher Raumteiler macht ein Zimmer vielfältiger nutzbar, beispielweise Schlaf-
- zimmer und gleichzeitig Home Office
- Überlegung: Diese Idee könnte ich im El-ternschlafzimmer integrieren



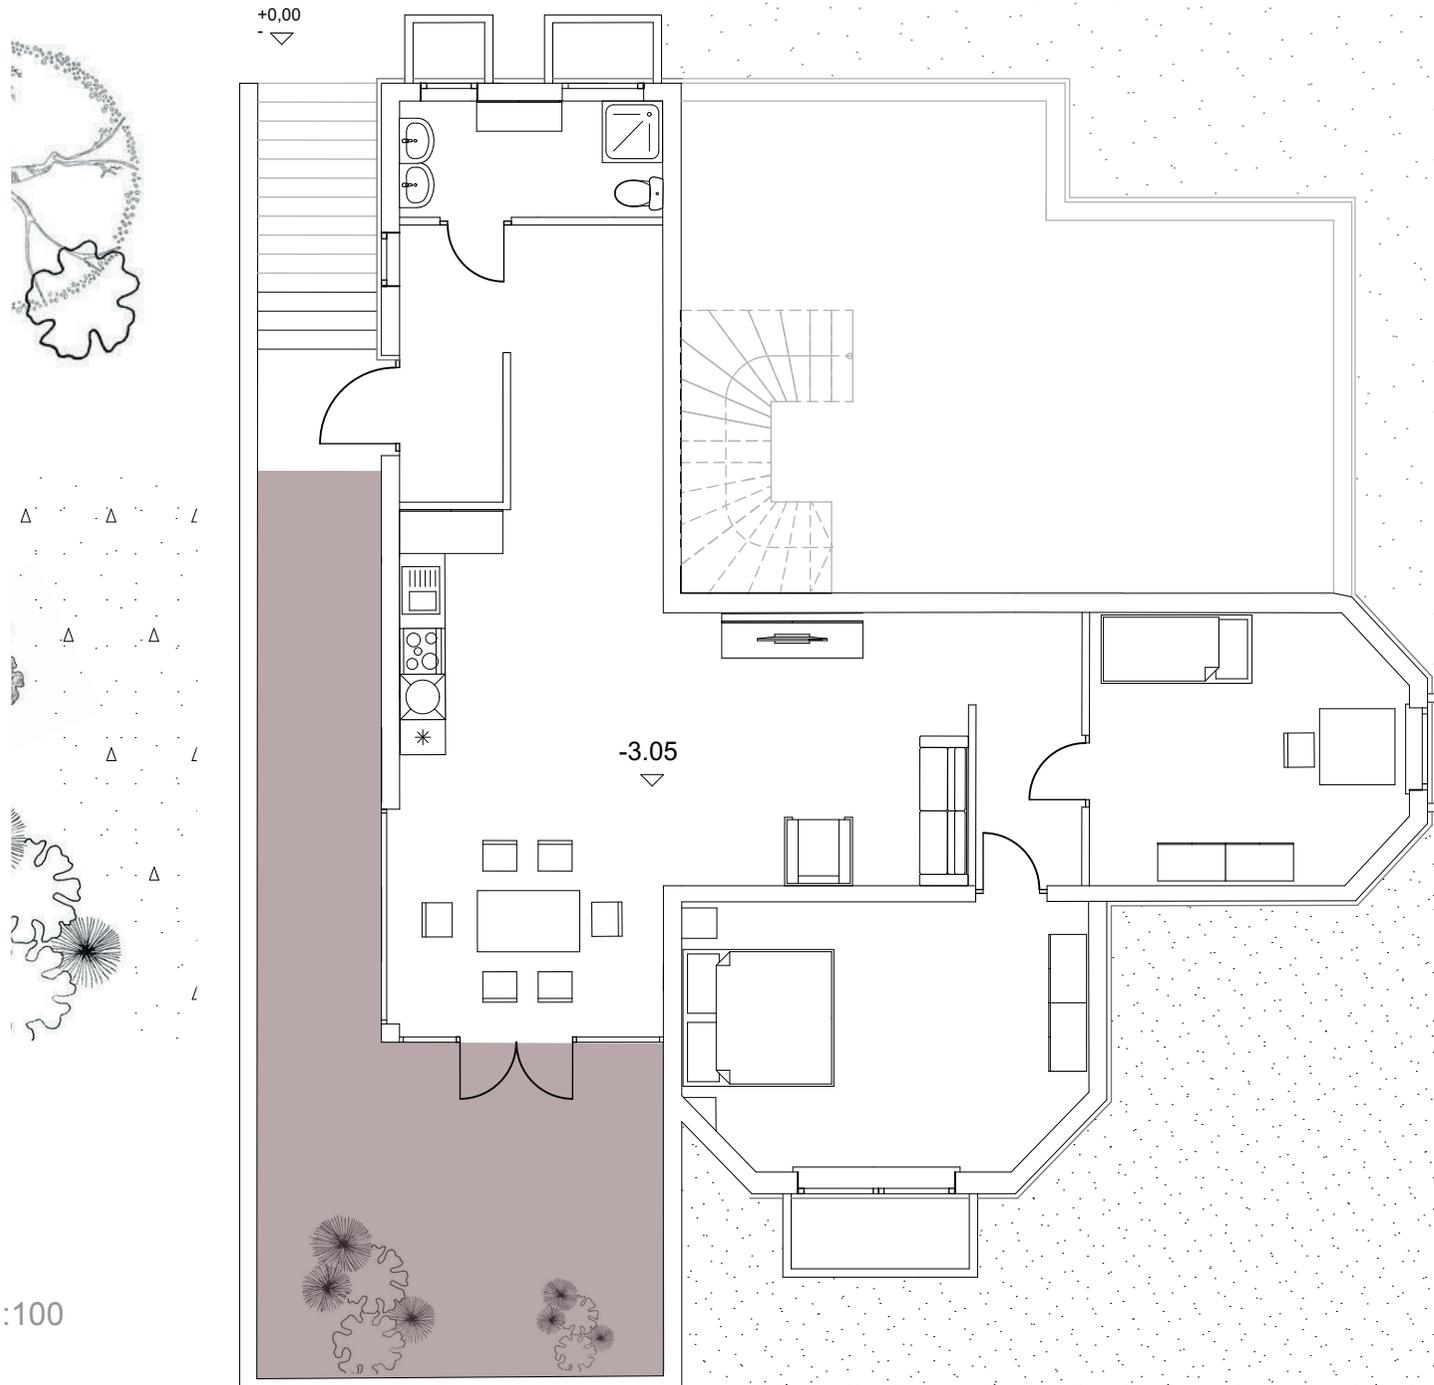


- Konzept: „Mehr Licht in das Kellergeschoss“
- der Treppengang bodentief wird länger gezogen
- auf der NW-Seite Verwendung bodentiefe Fenster
- Ausrichtung des Lichthofes nach SW


- Konzept: „Grundriss für drei Personen“
- platzsparende, nach außen zu öffnende Haustüre mit anschließendem Windfang
- Küche, Essplatz und Wohnzimmer sind fließend überleitend
- Schlafzimmer sind abgeschlossene Raumeinheiten

1:100

GRUNDRISS ÜBERLEGUNGEN MIT LICHTHOF

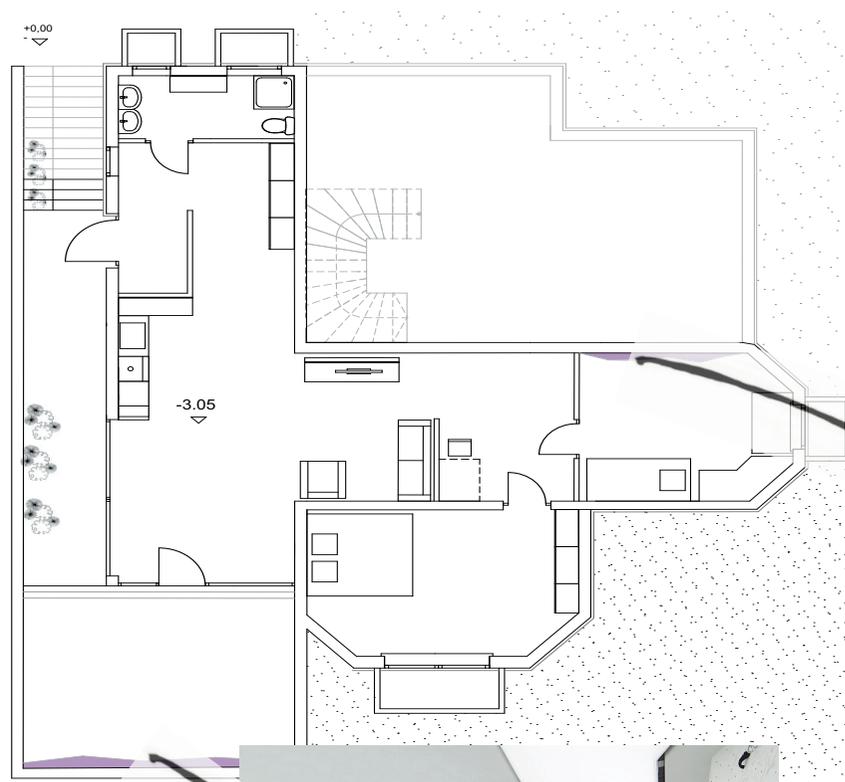

MILAN

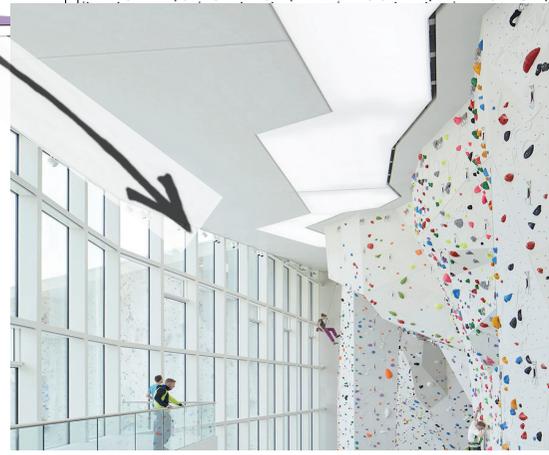

- Die neu gewonnene Innraumgestaltung soll mit hellen Möbel ausgestattet werden, damit der momentan dunkle Raum heller wirkt.
- Ebenso sollen Glas Türen verwendet werden, damit so viel natürliches Licht wie möglich genutzt wird.

heller Parkettboden z.B. Ahorn








Glasgeländer Fa. Weber




helle Bodenfliesen im Außenbereich/Lichthof

Doppelschiebetür toda Türen



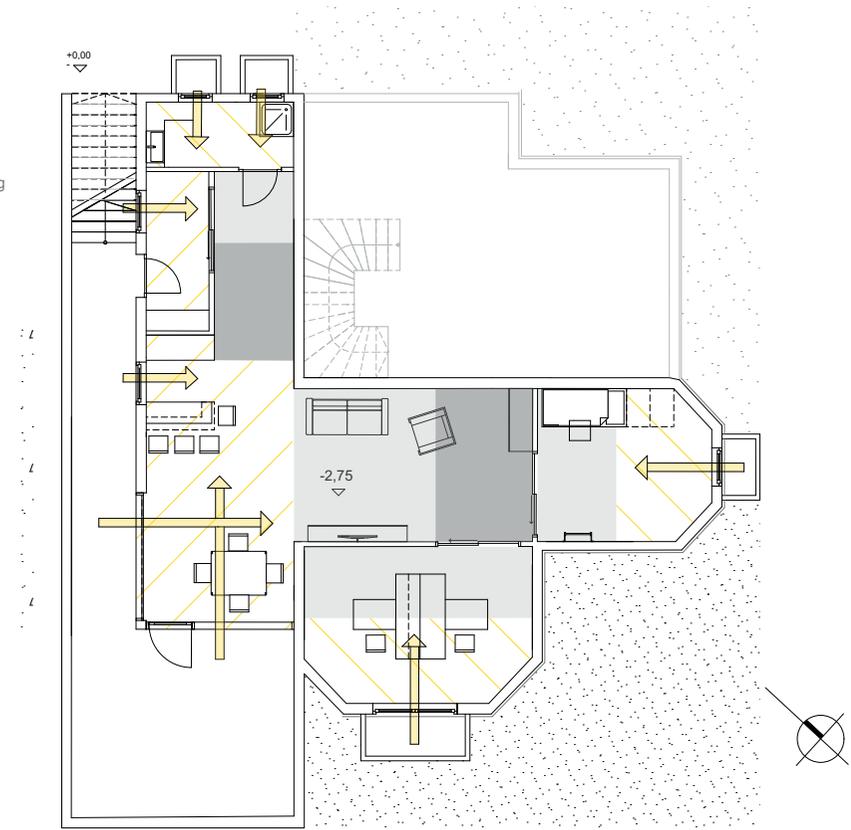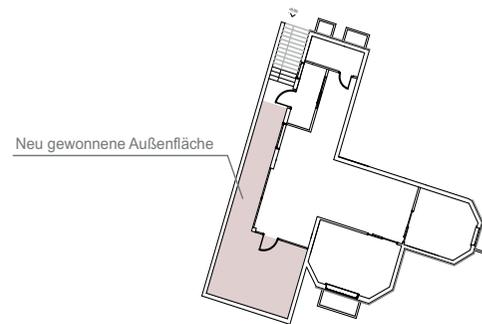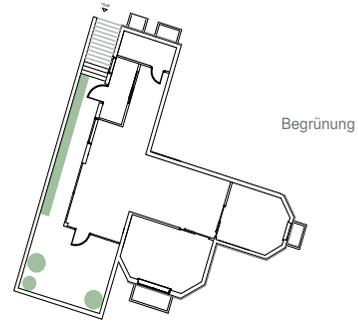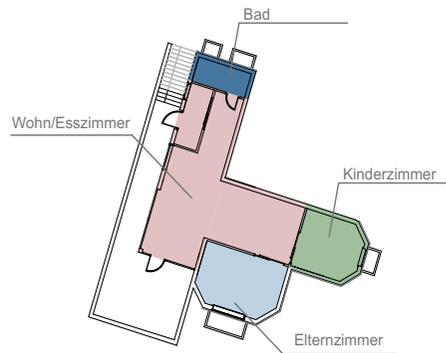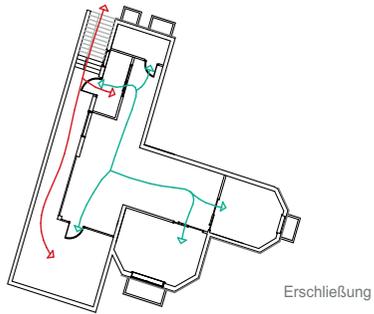


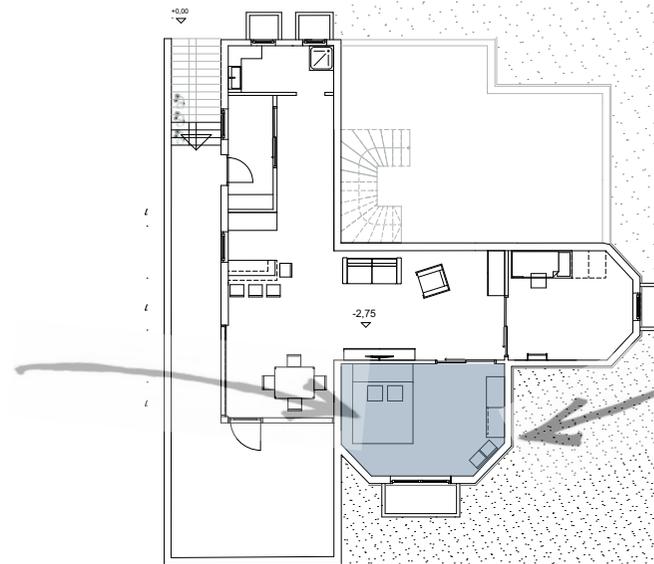


TS MÖBEL
Schrankbett Wandbett mit
Esstisch Dinner



TS MÖBEL
Schrankbett Wandbett mit
Esstisch Dinner

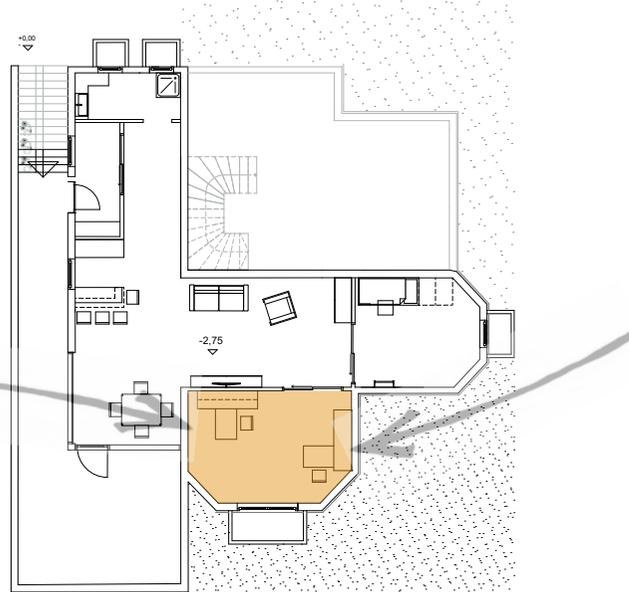

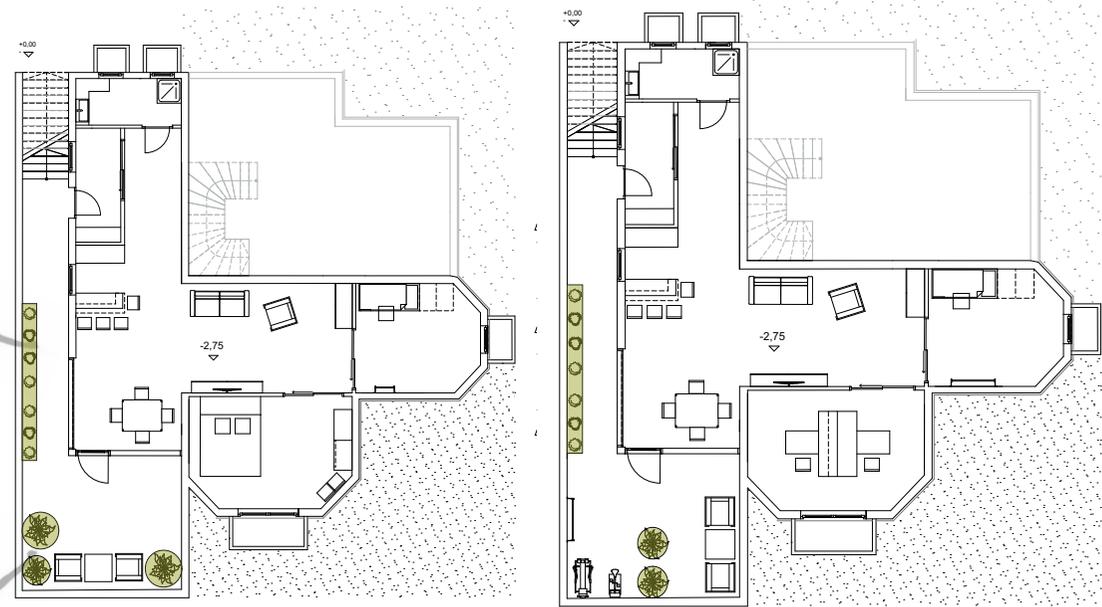


Variante 1


Variante 2





ANSICHT NORDWESTEN

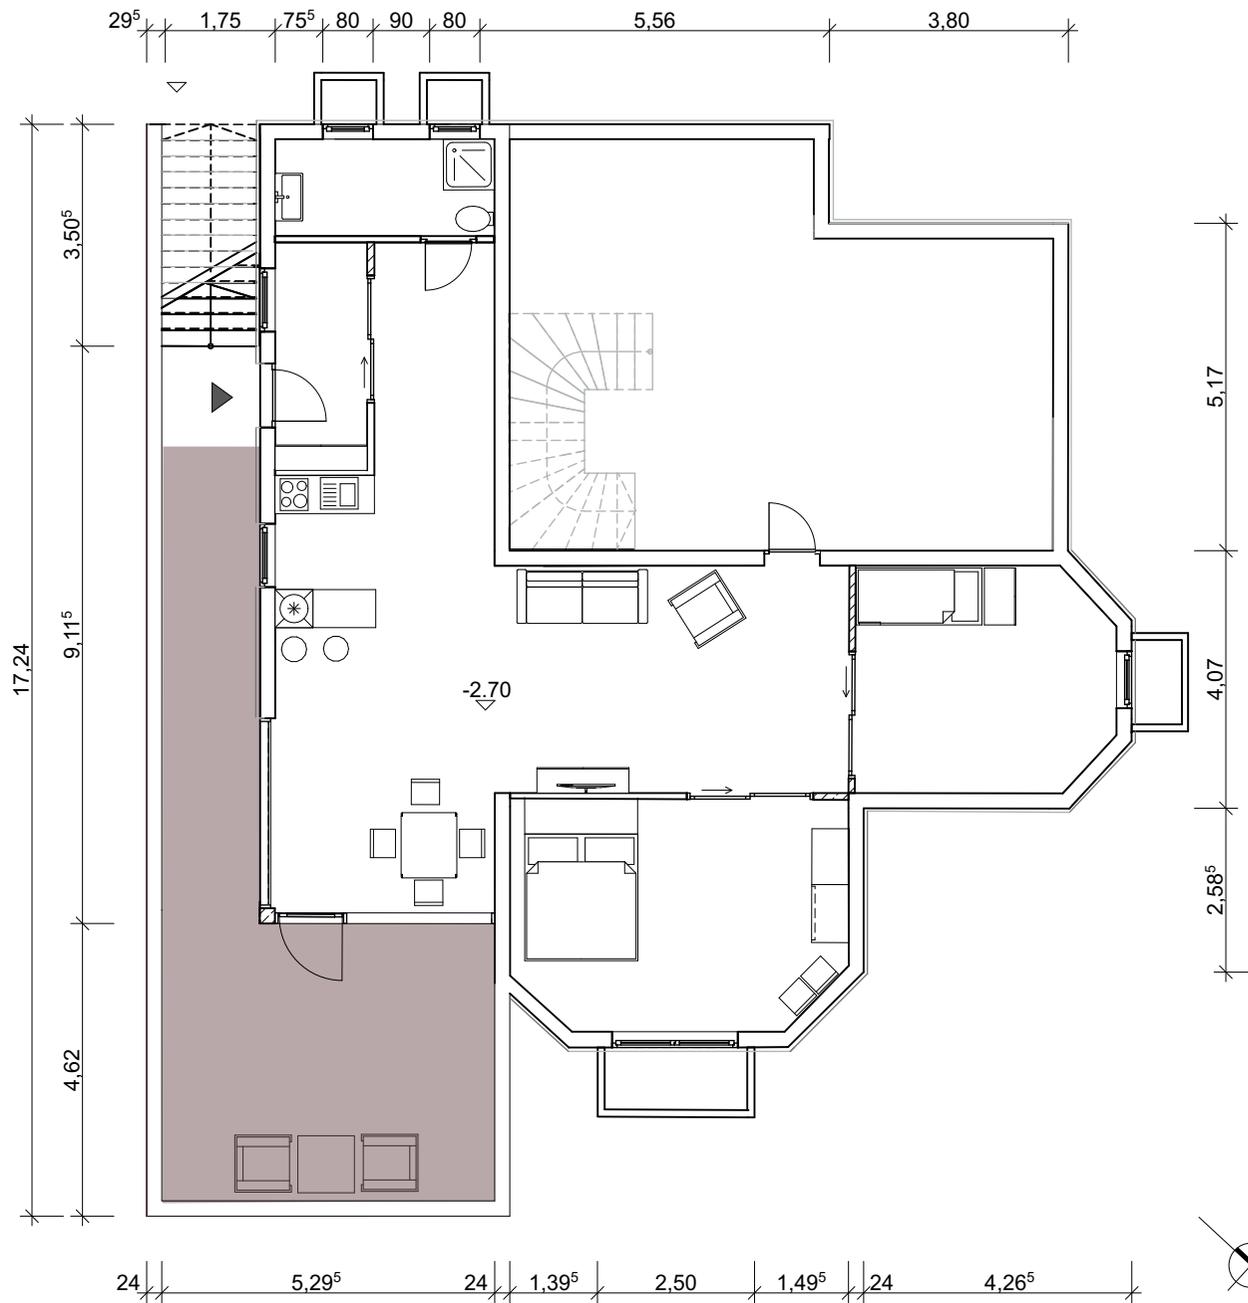

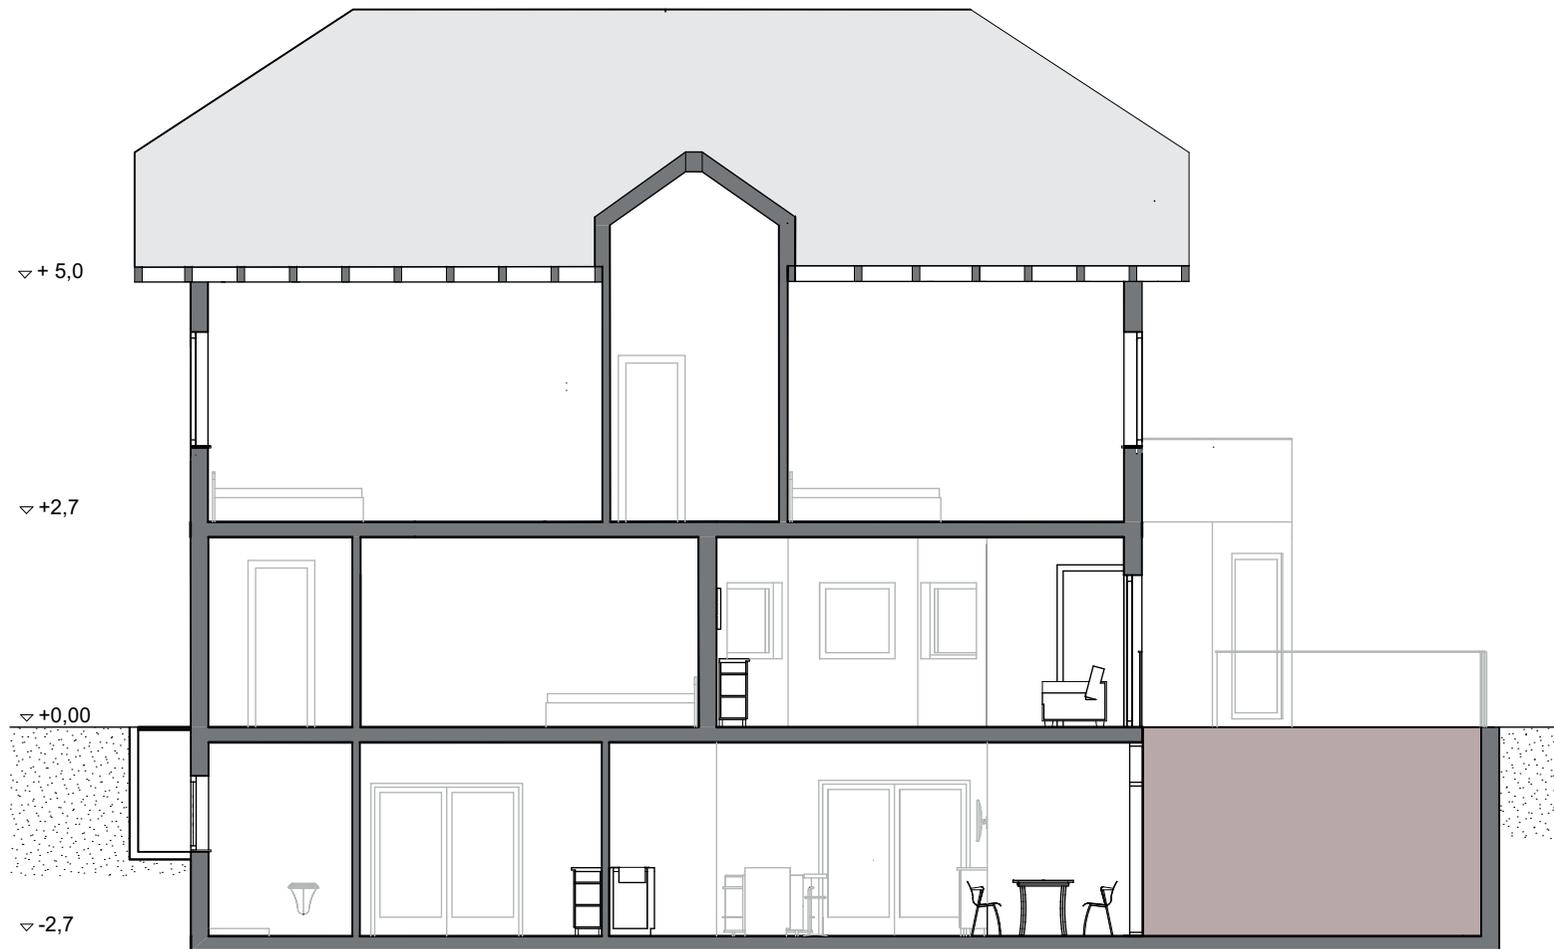

SCHNITT 1:100





